



ANEXO A


Pozo PP1

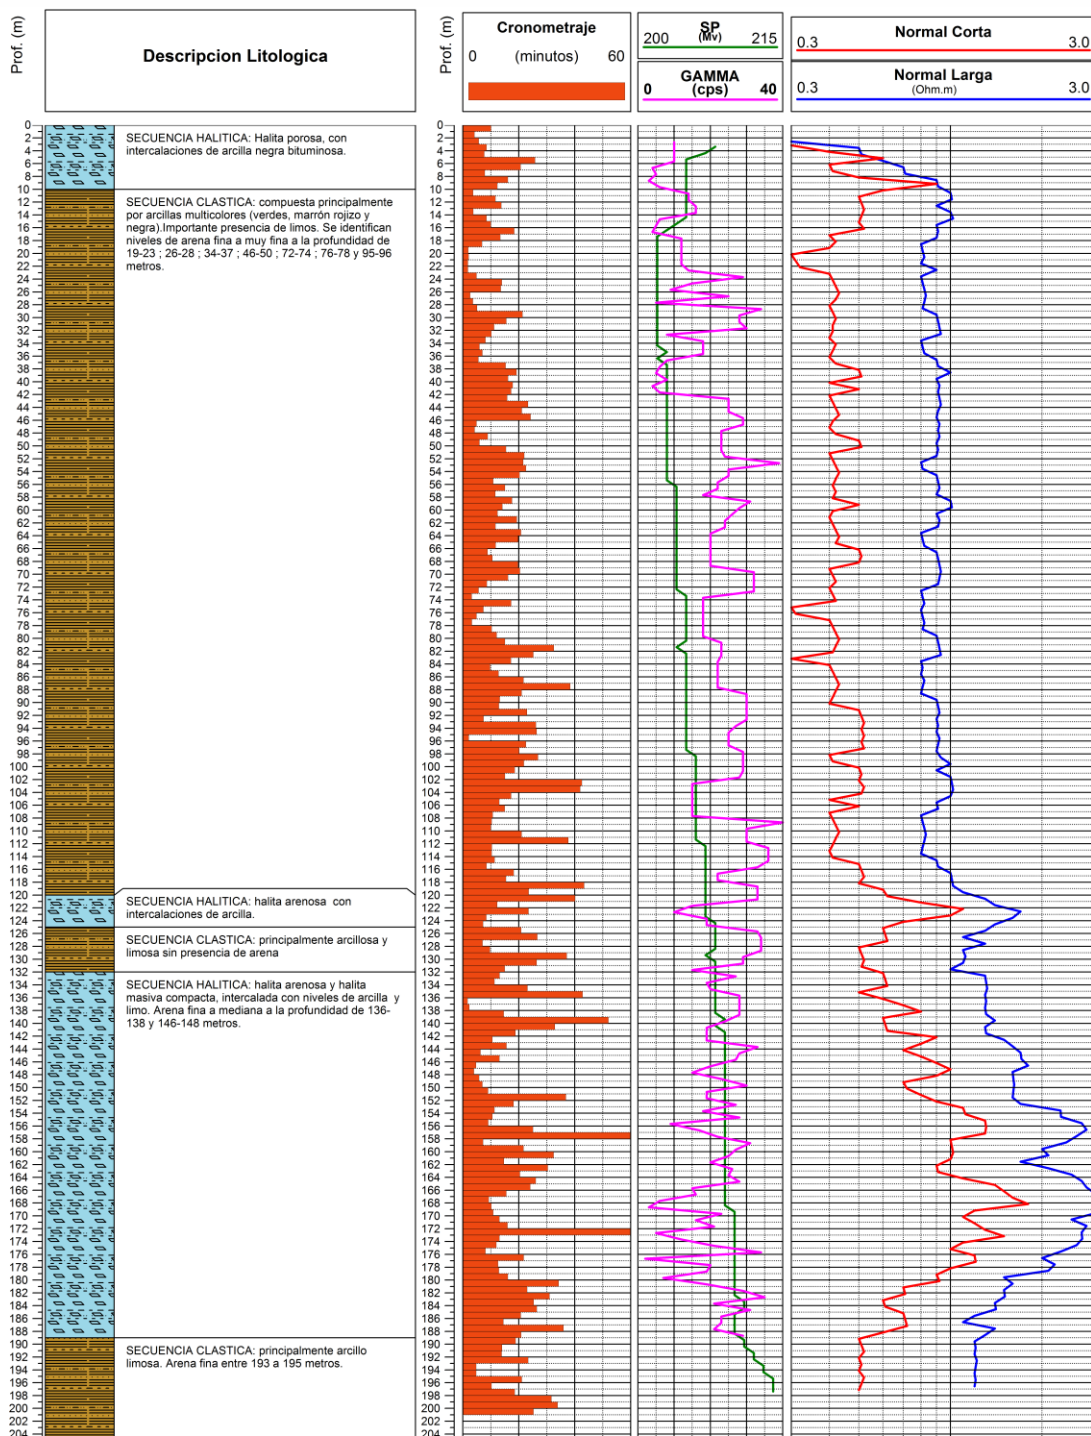


Pozo PP2

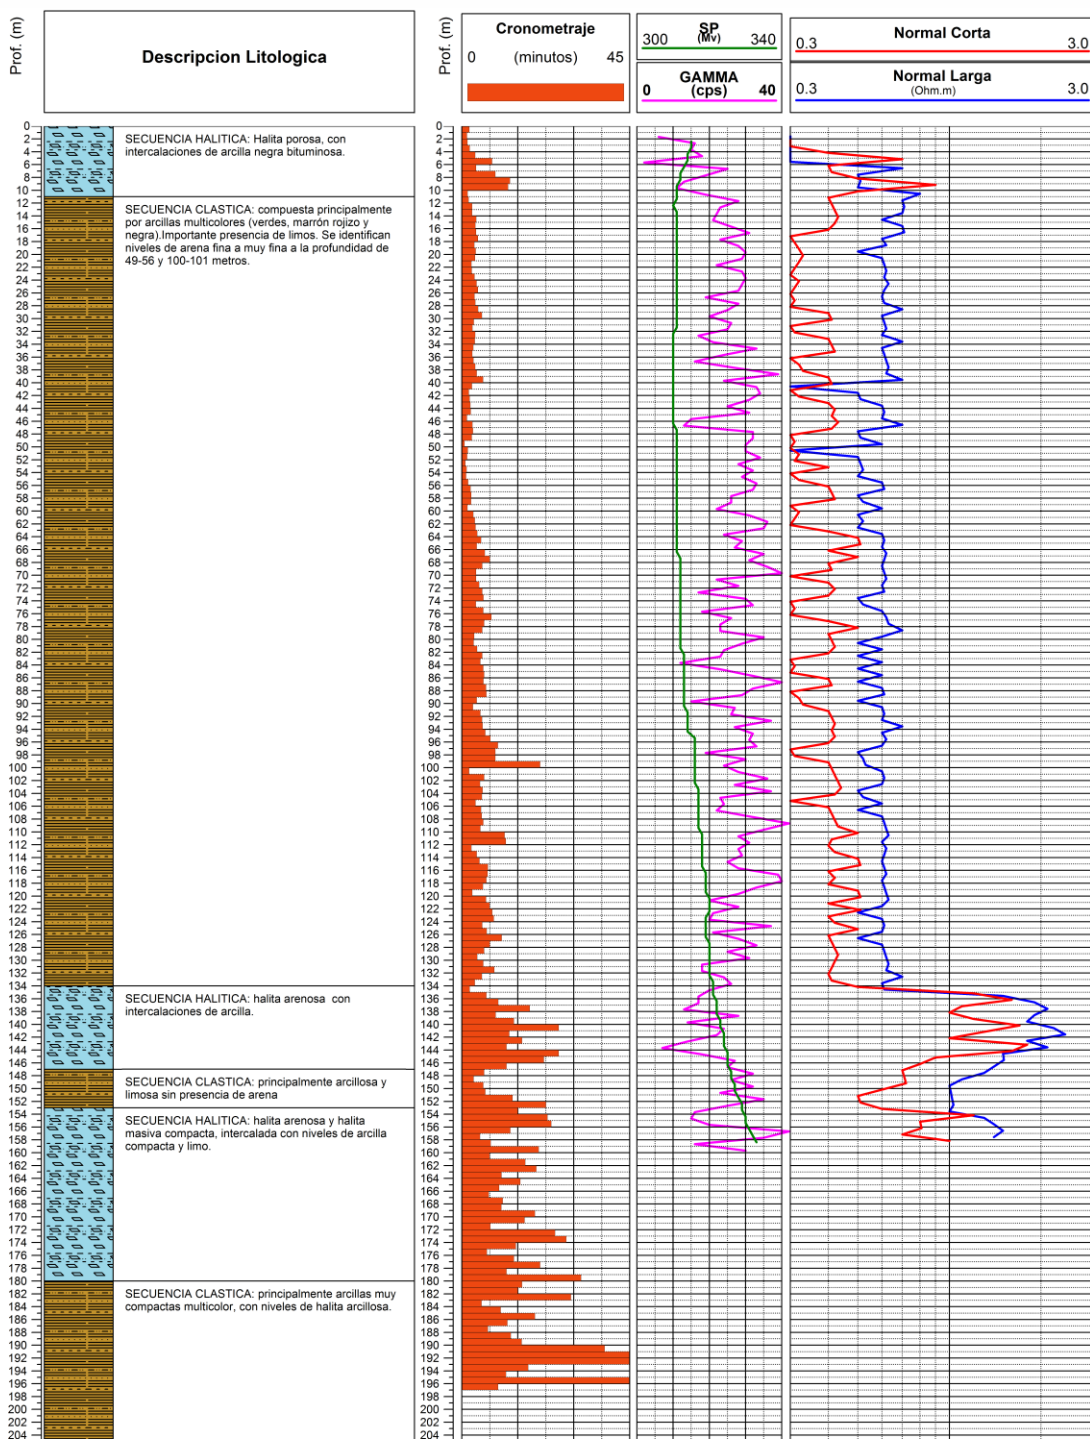


Pozo PP5

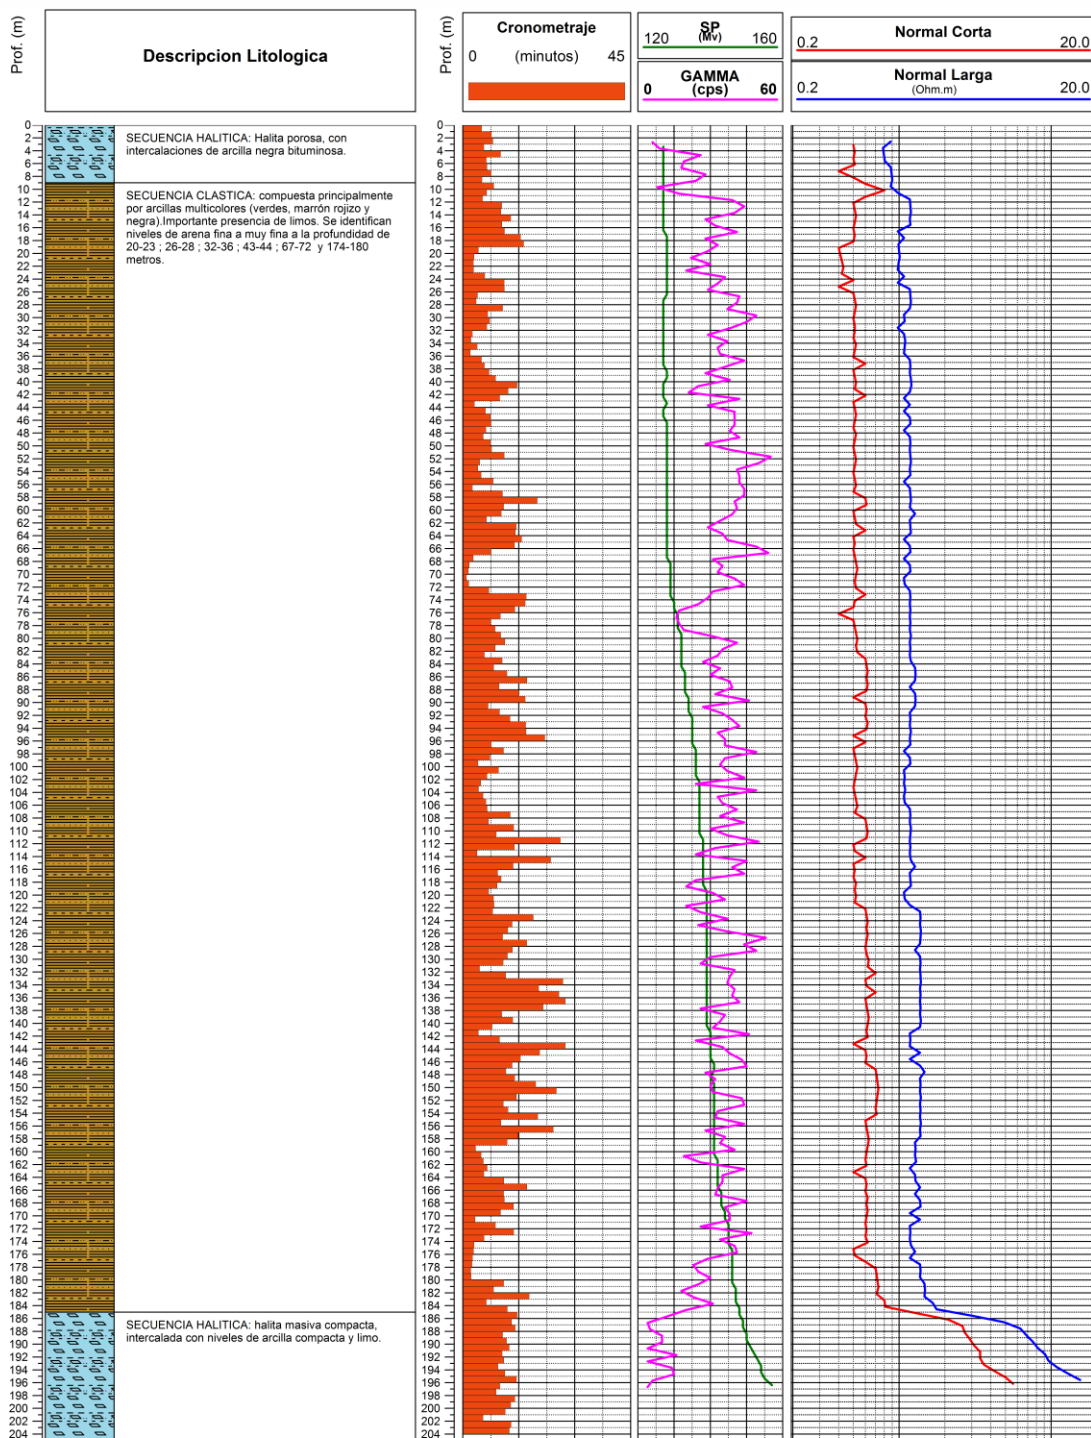


Pozo PP6

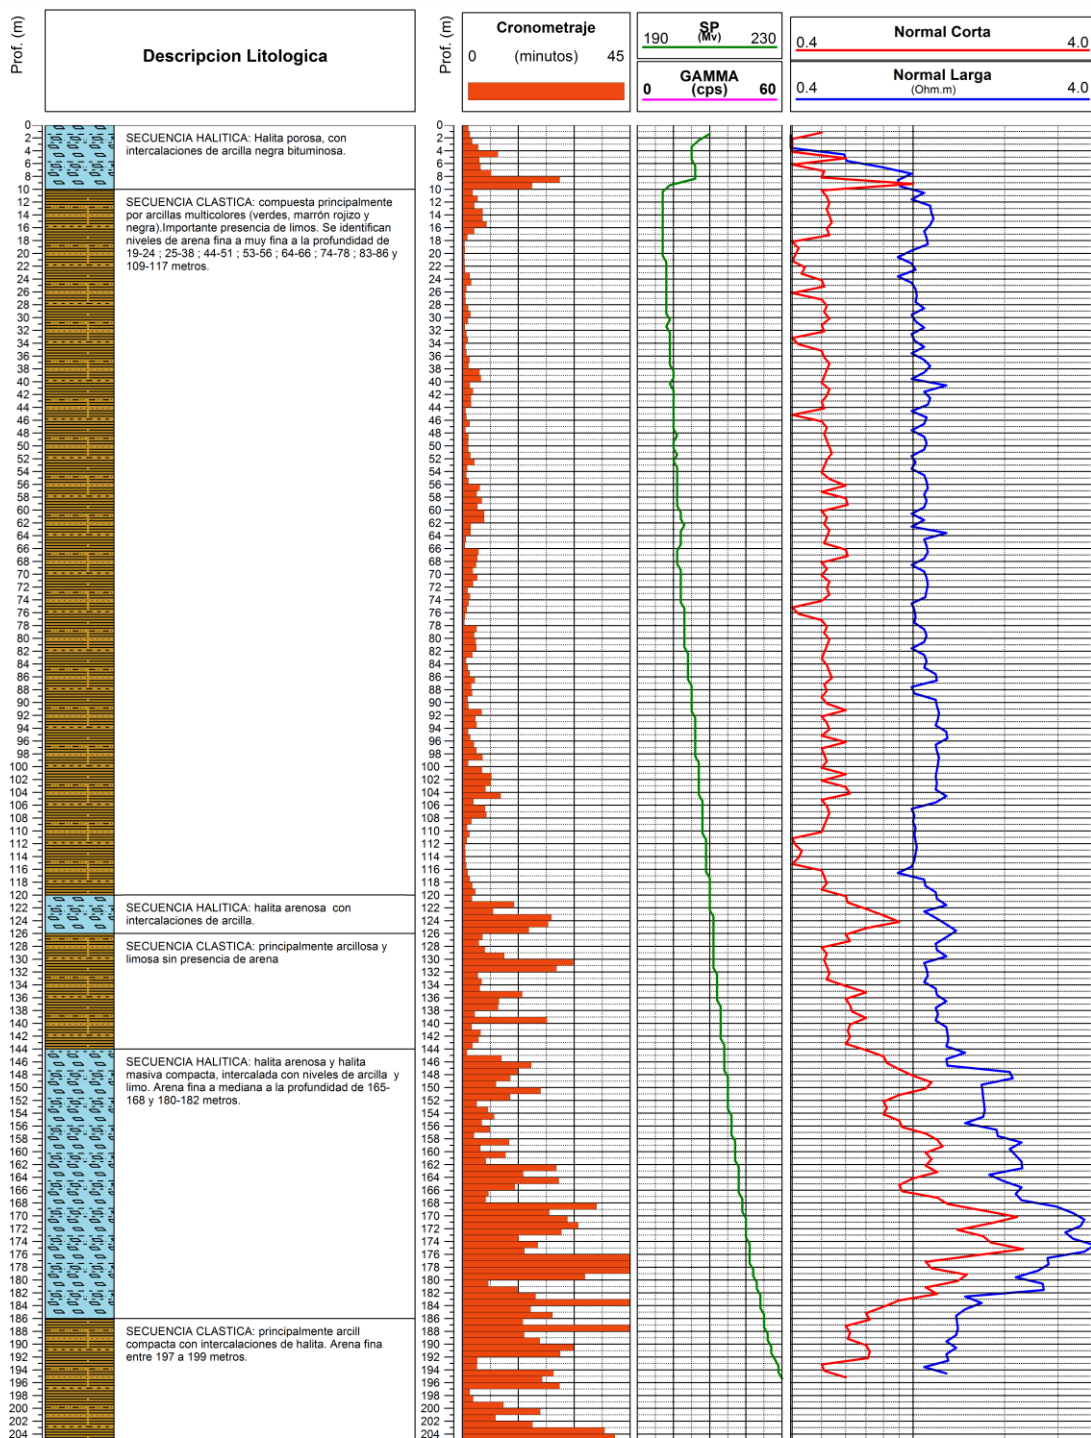


Pozo PP7

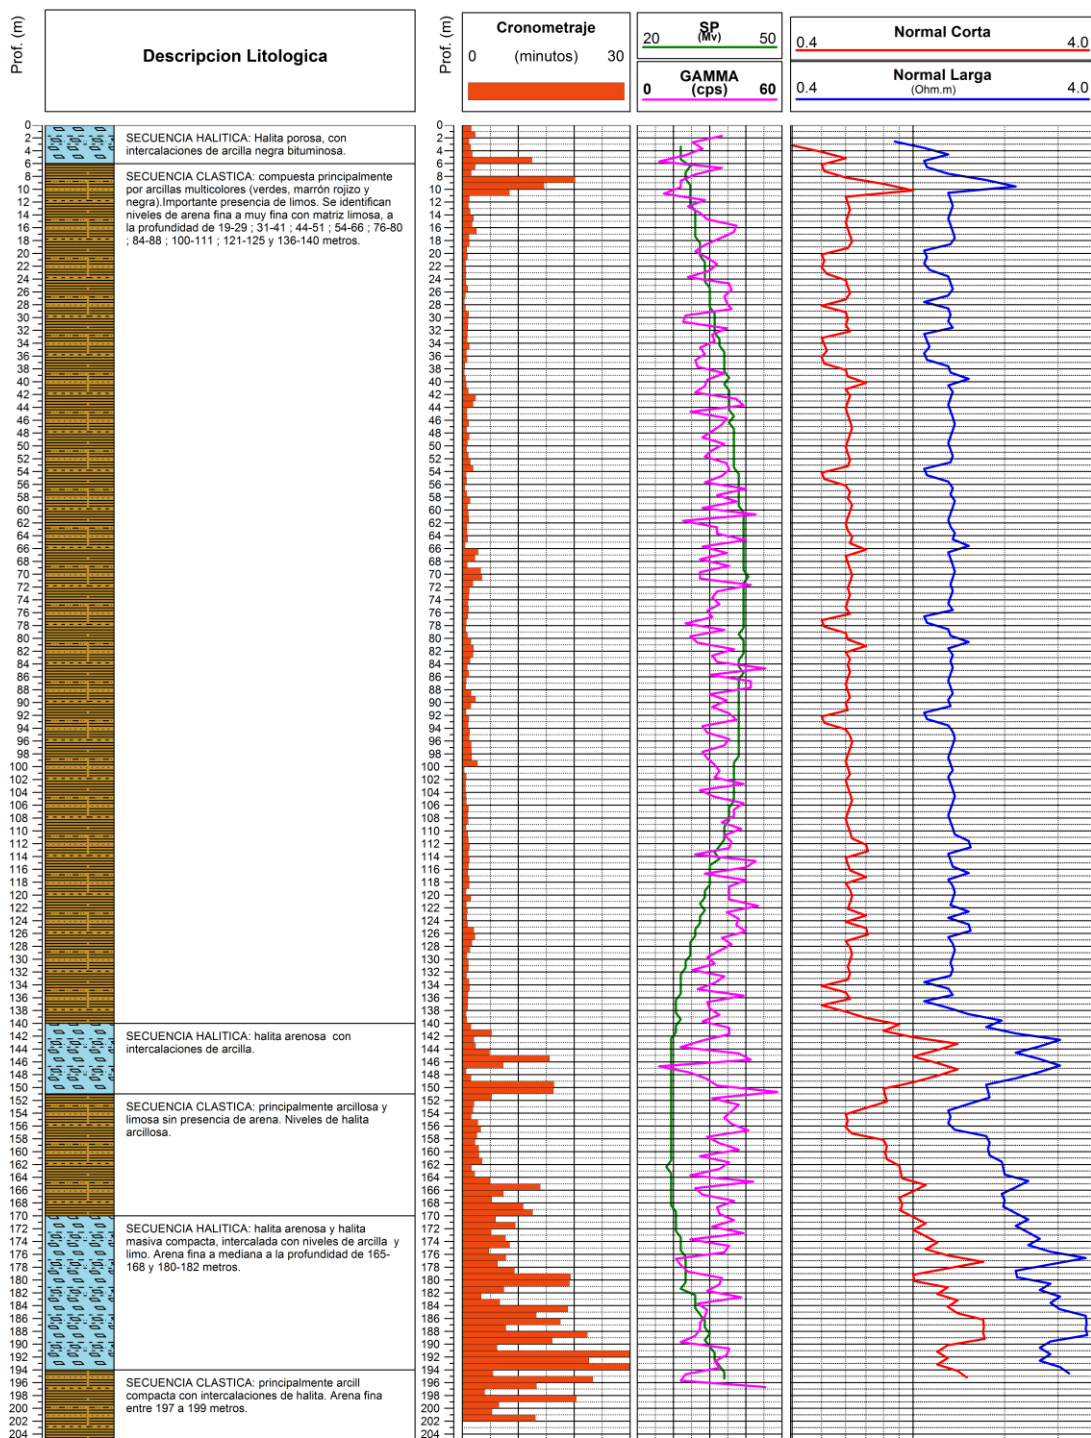


Pozo PP8

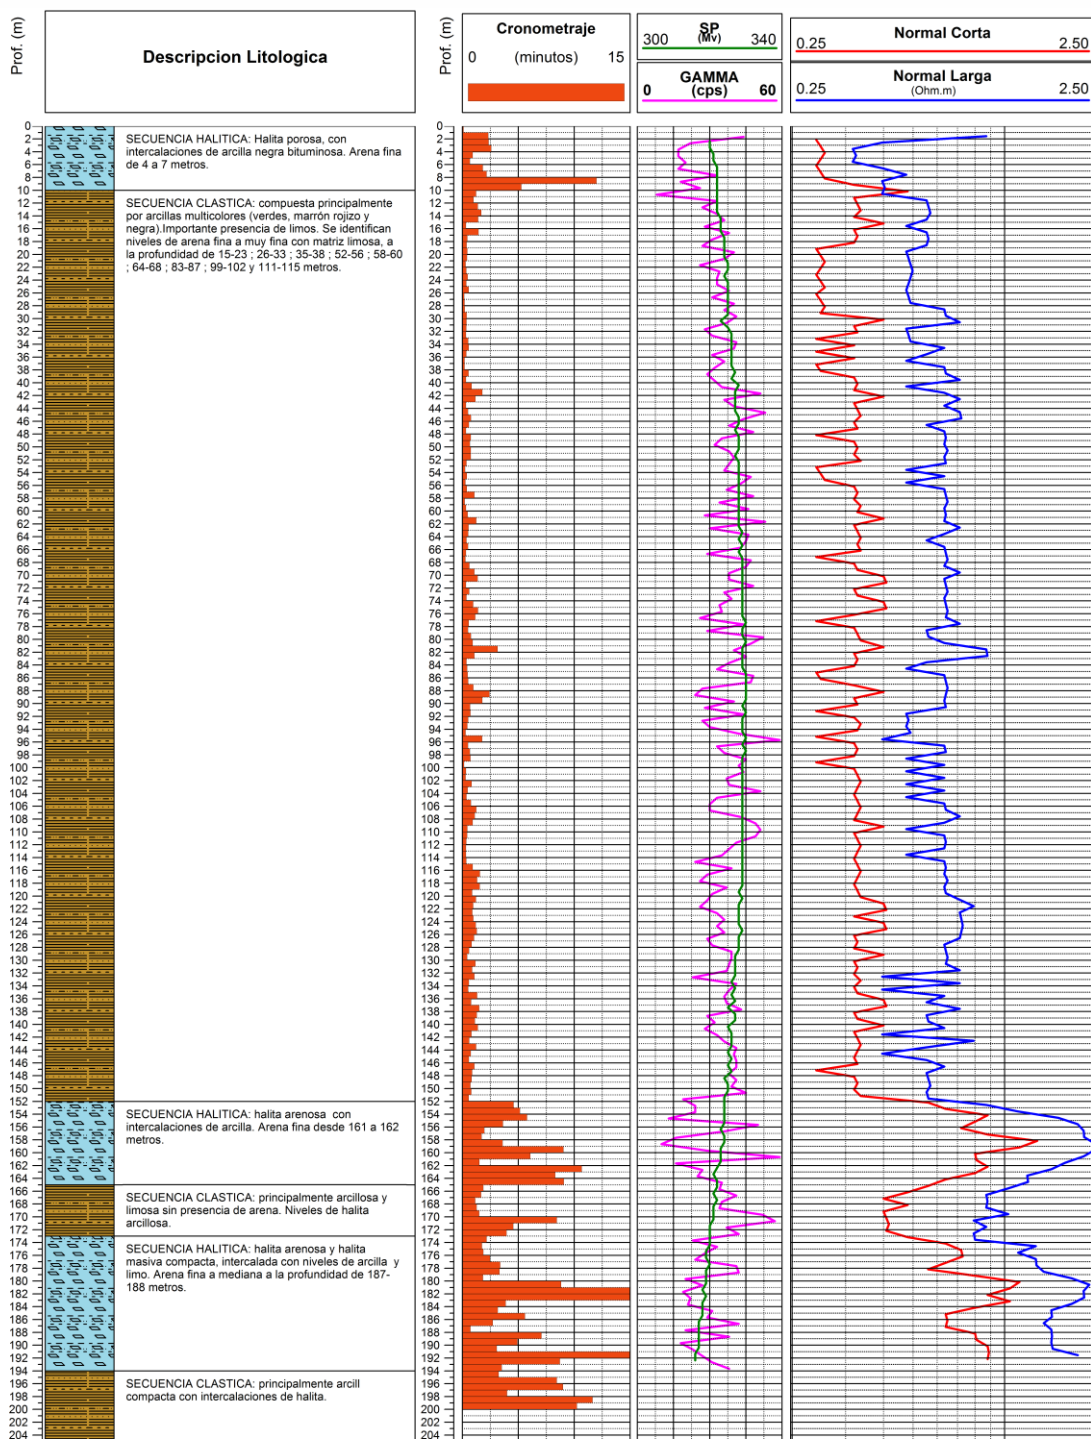


Pozo PP9

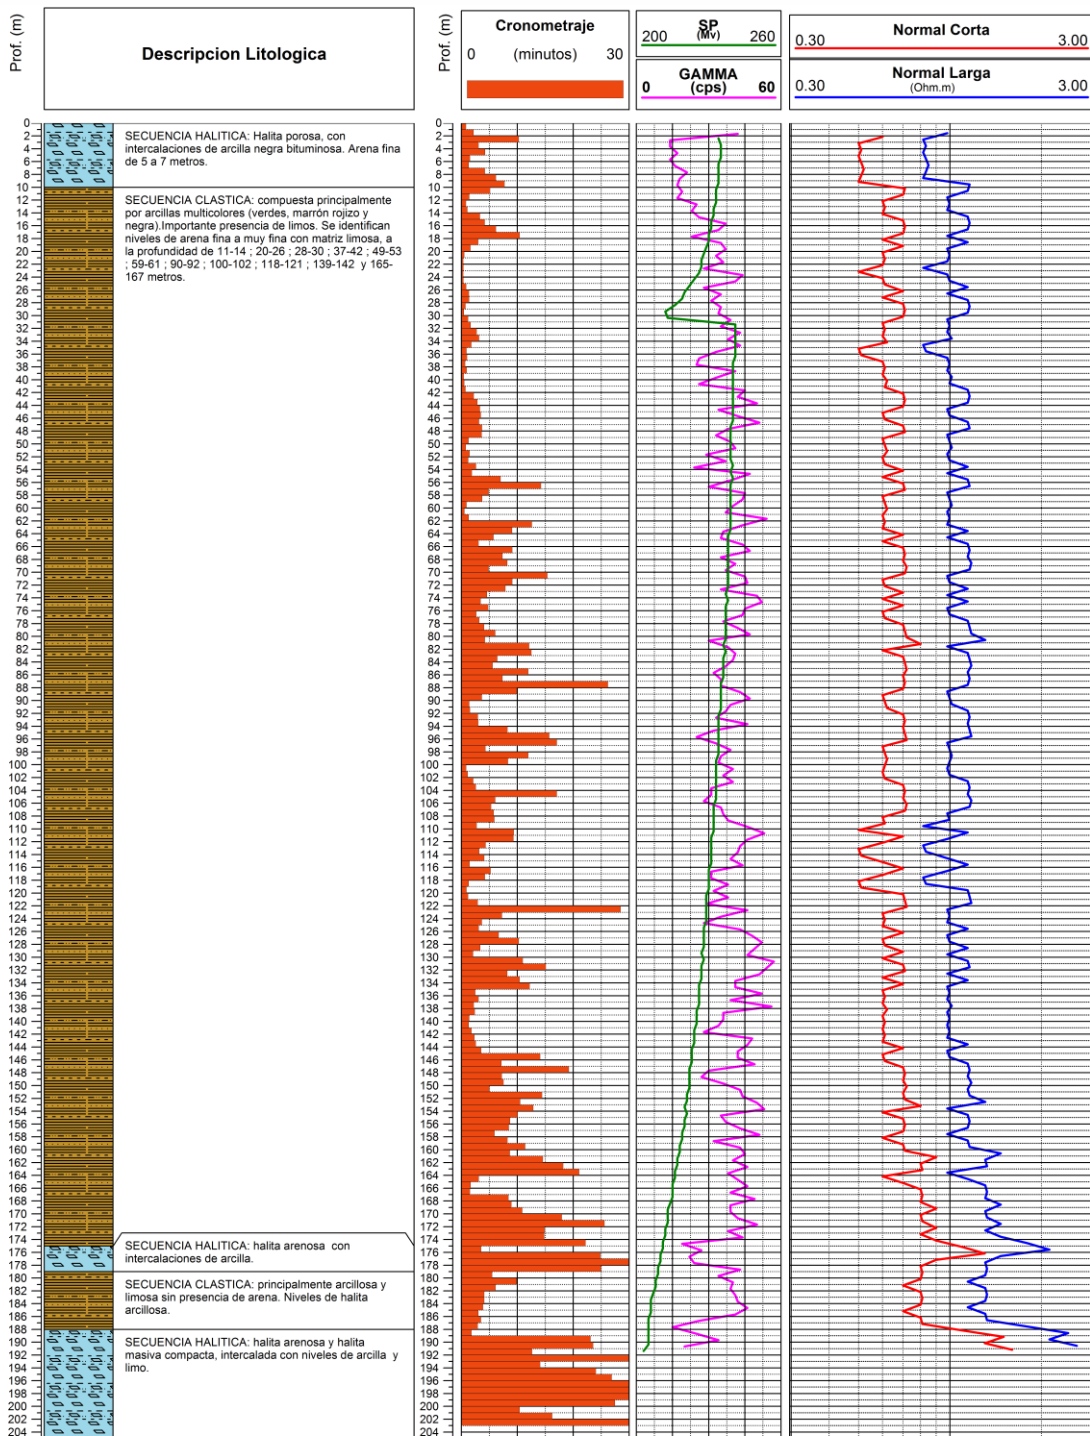


Pozo PPA

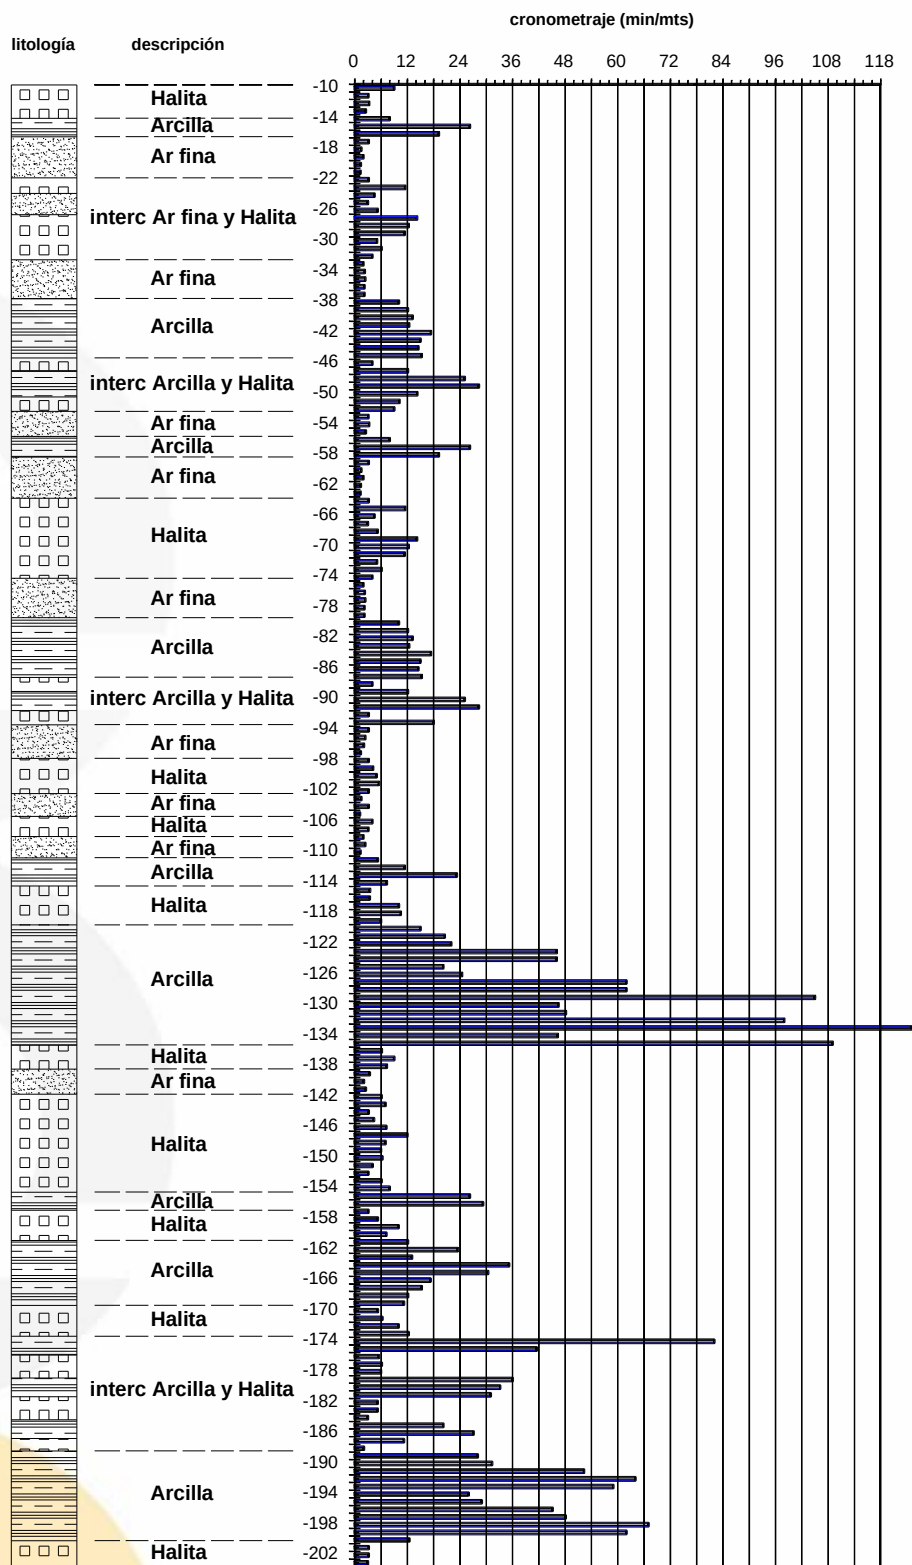


Pozo PP10

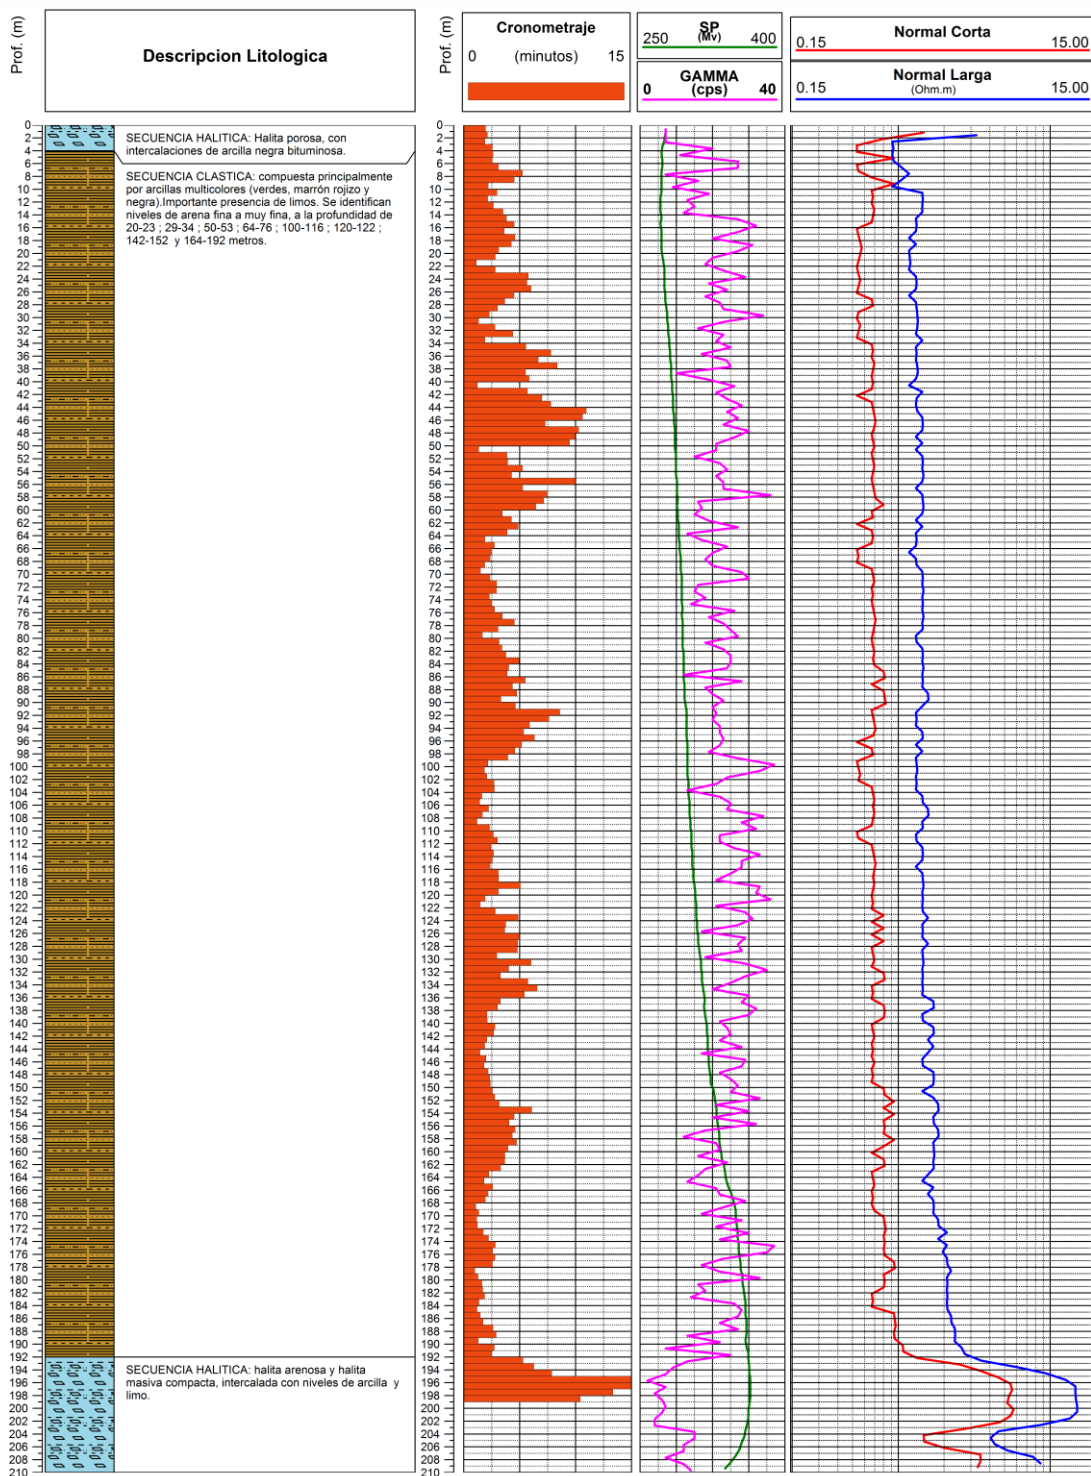


Pozo PP11

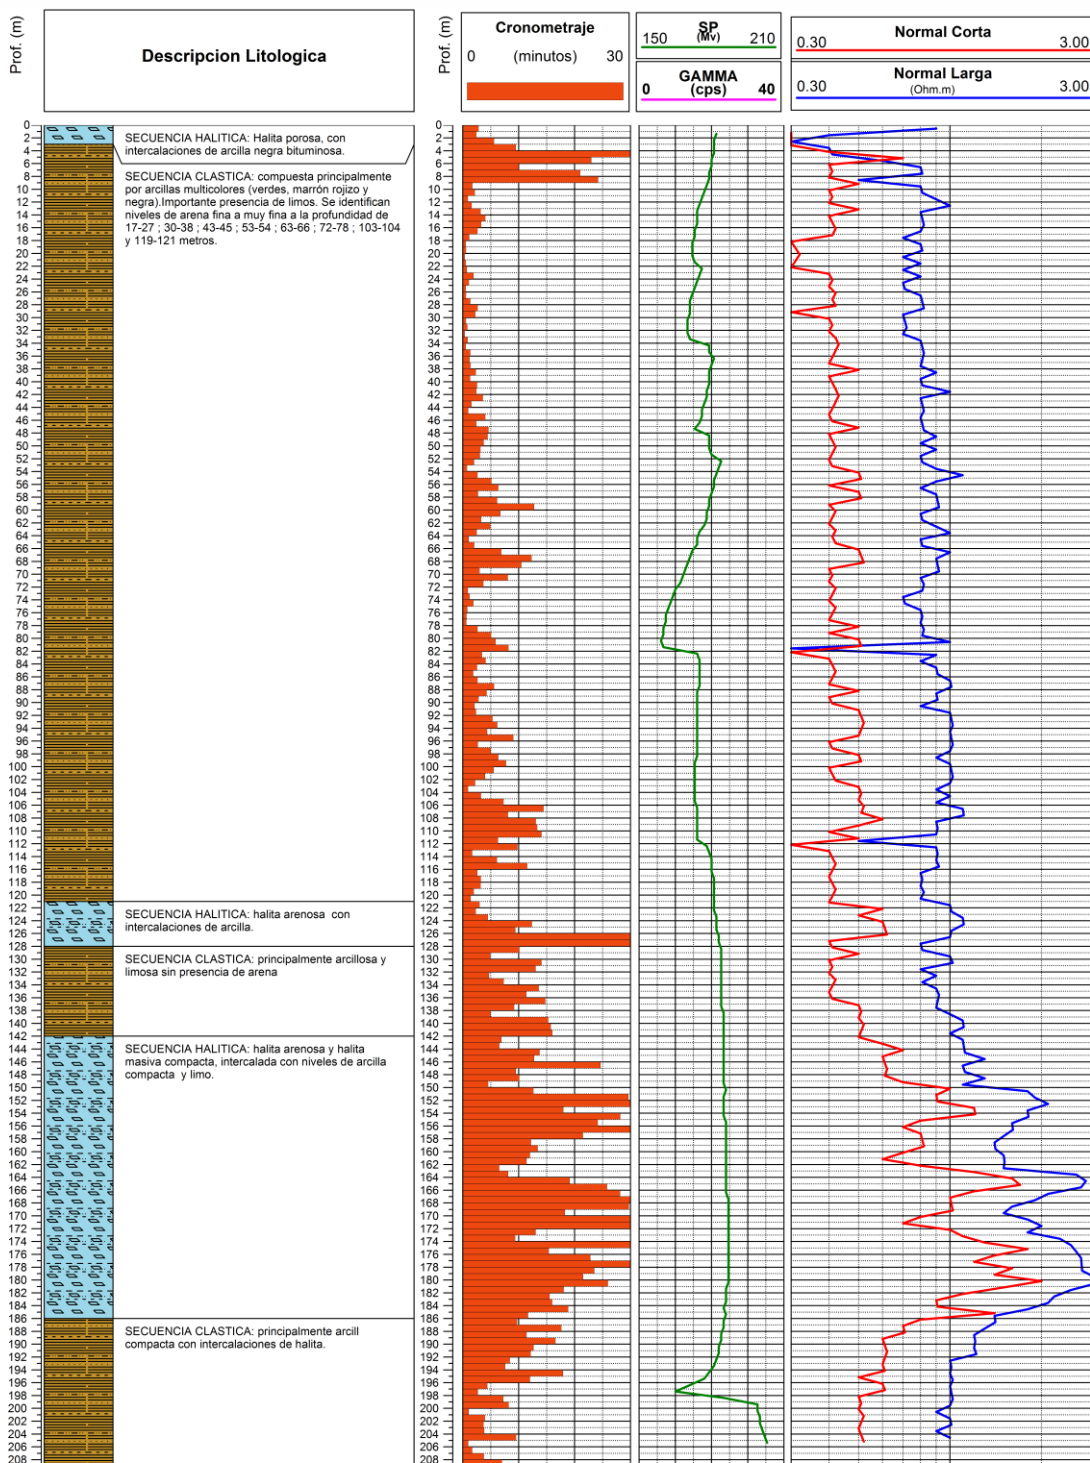


Pozo PP12

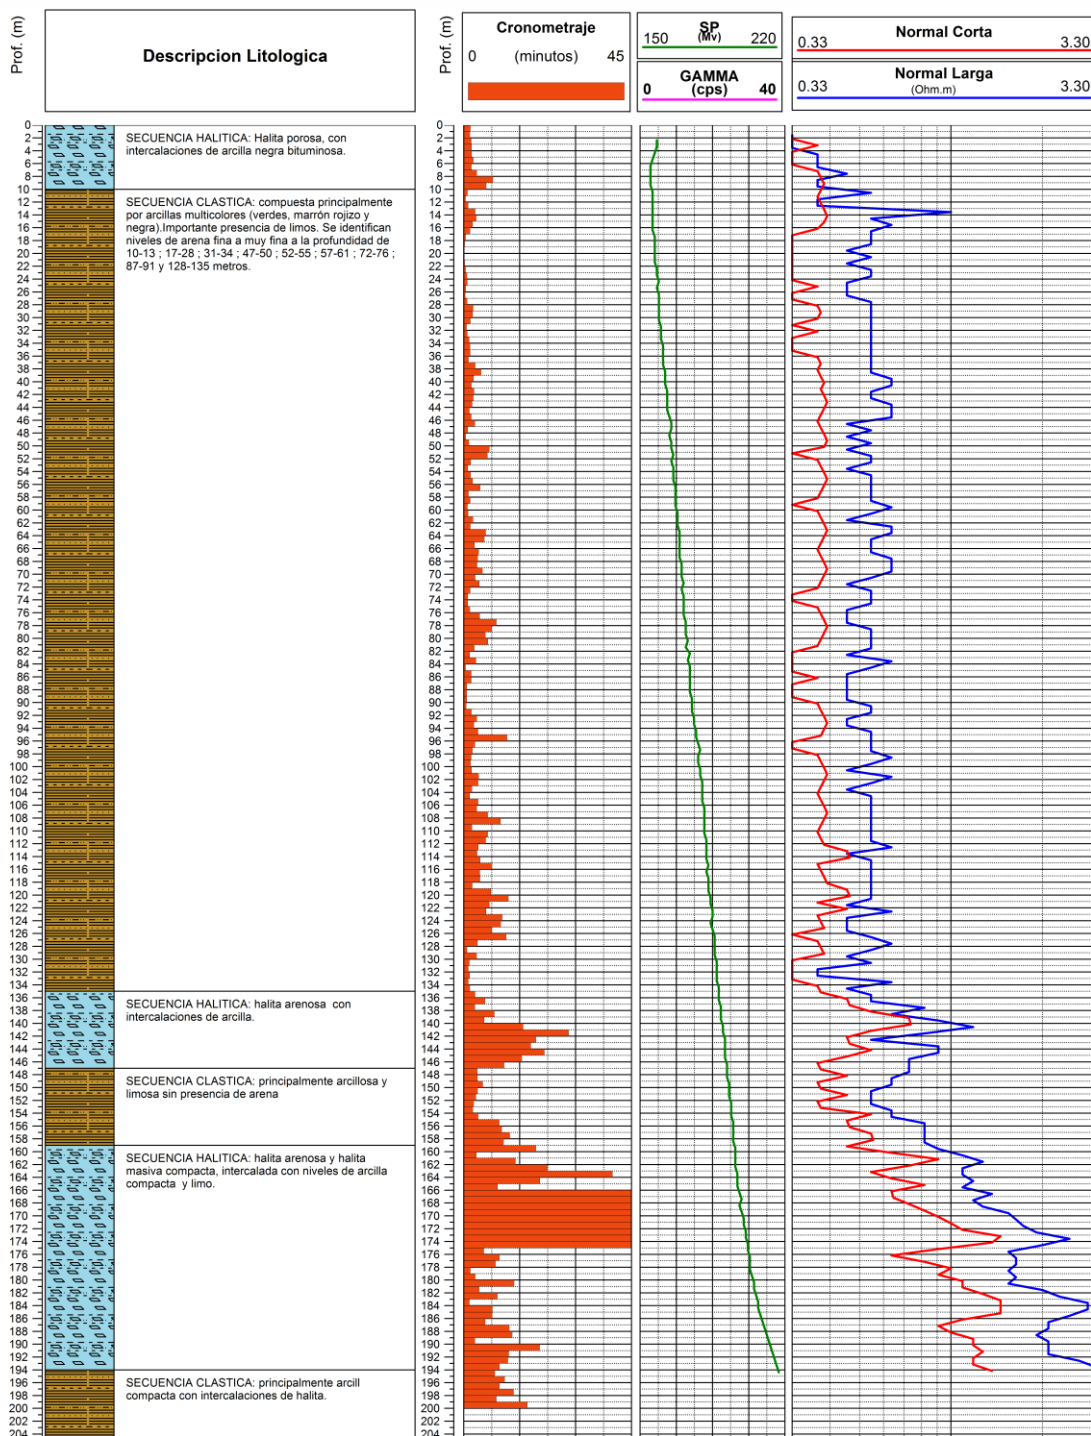


Pozo PP13

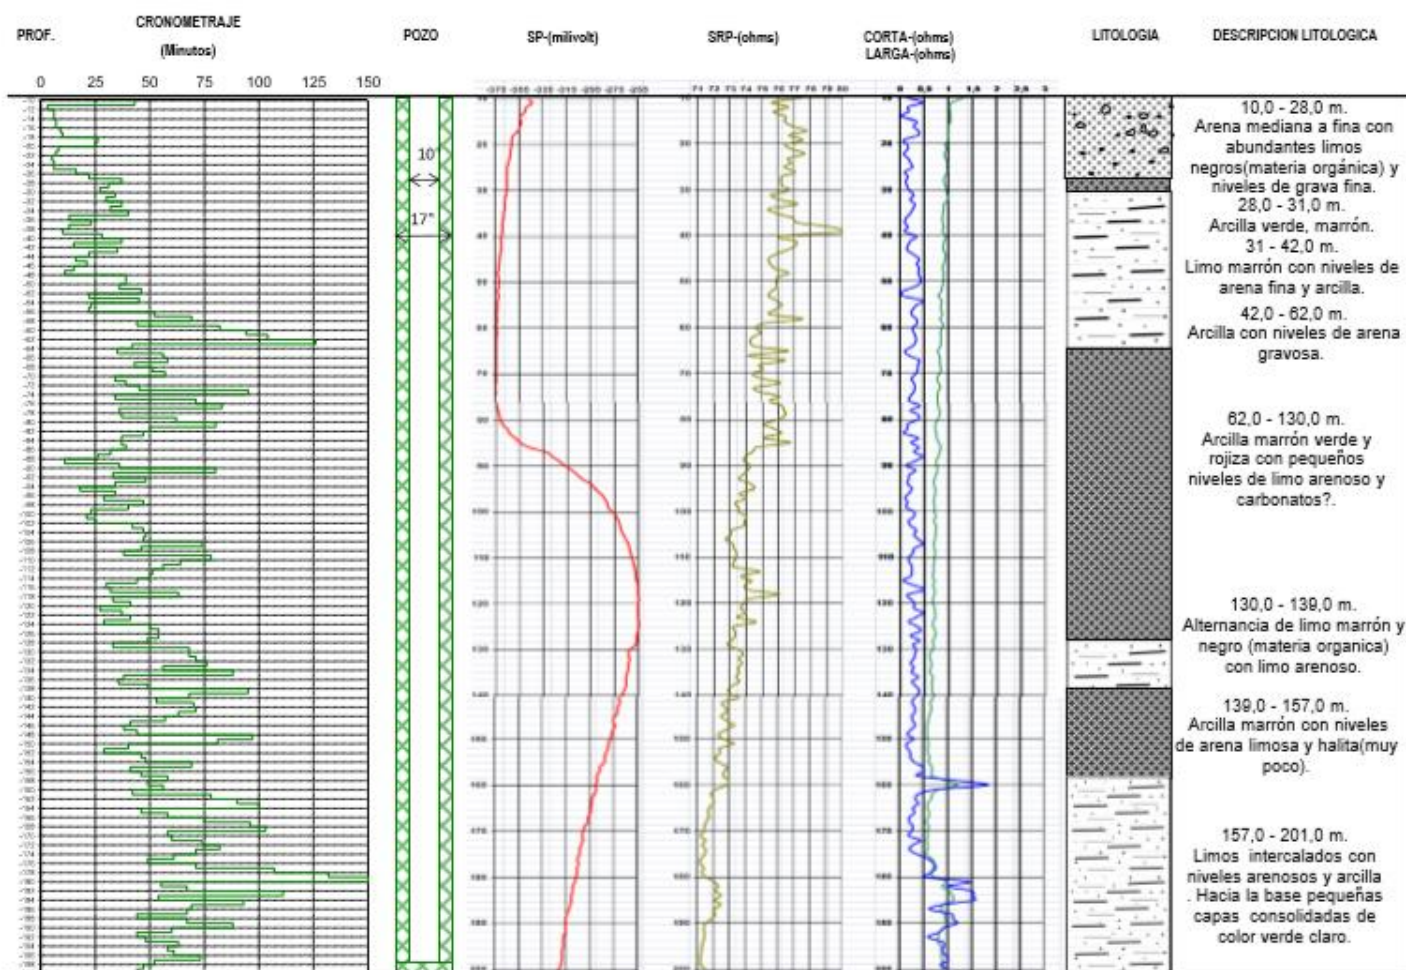


Pozo PP14

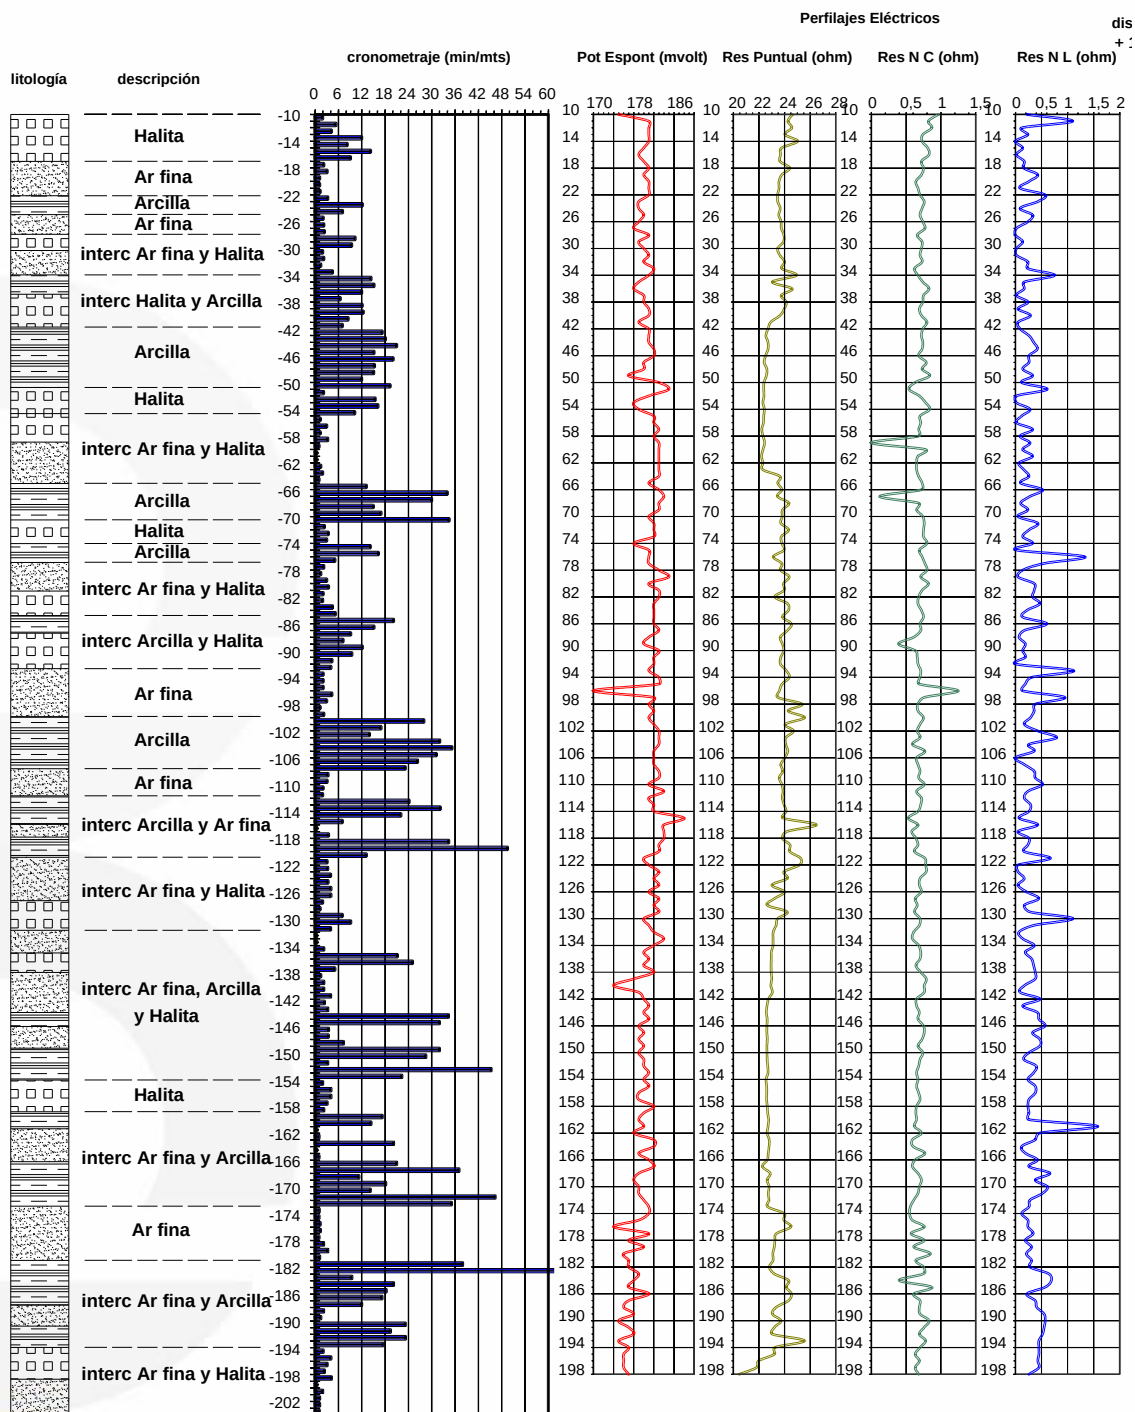


Pozo PP15

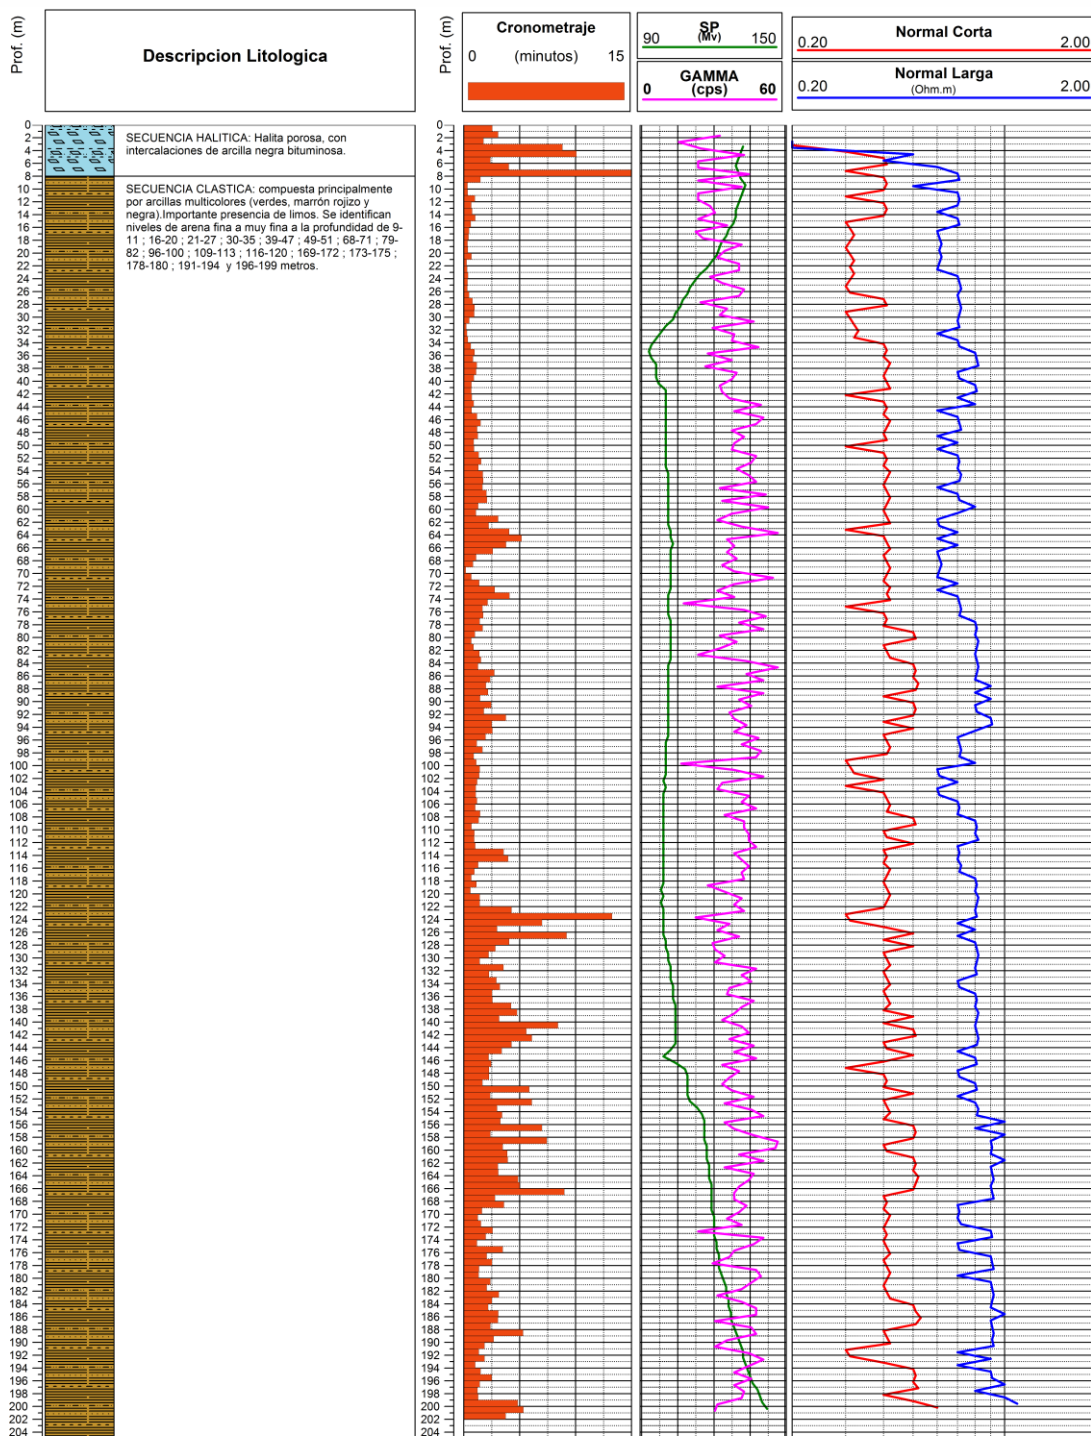


Pozo PP16

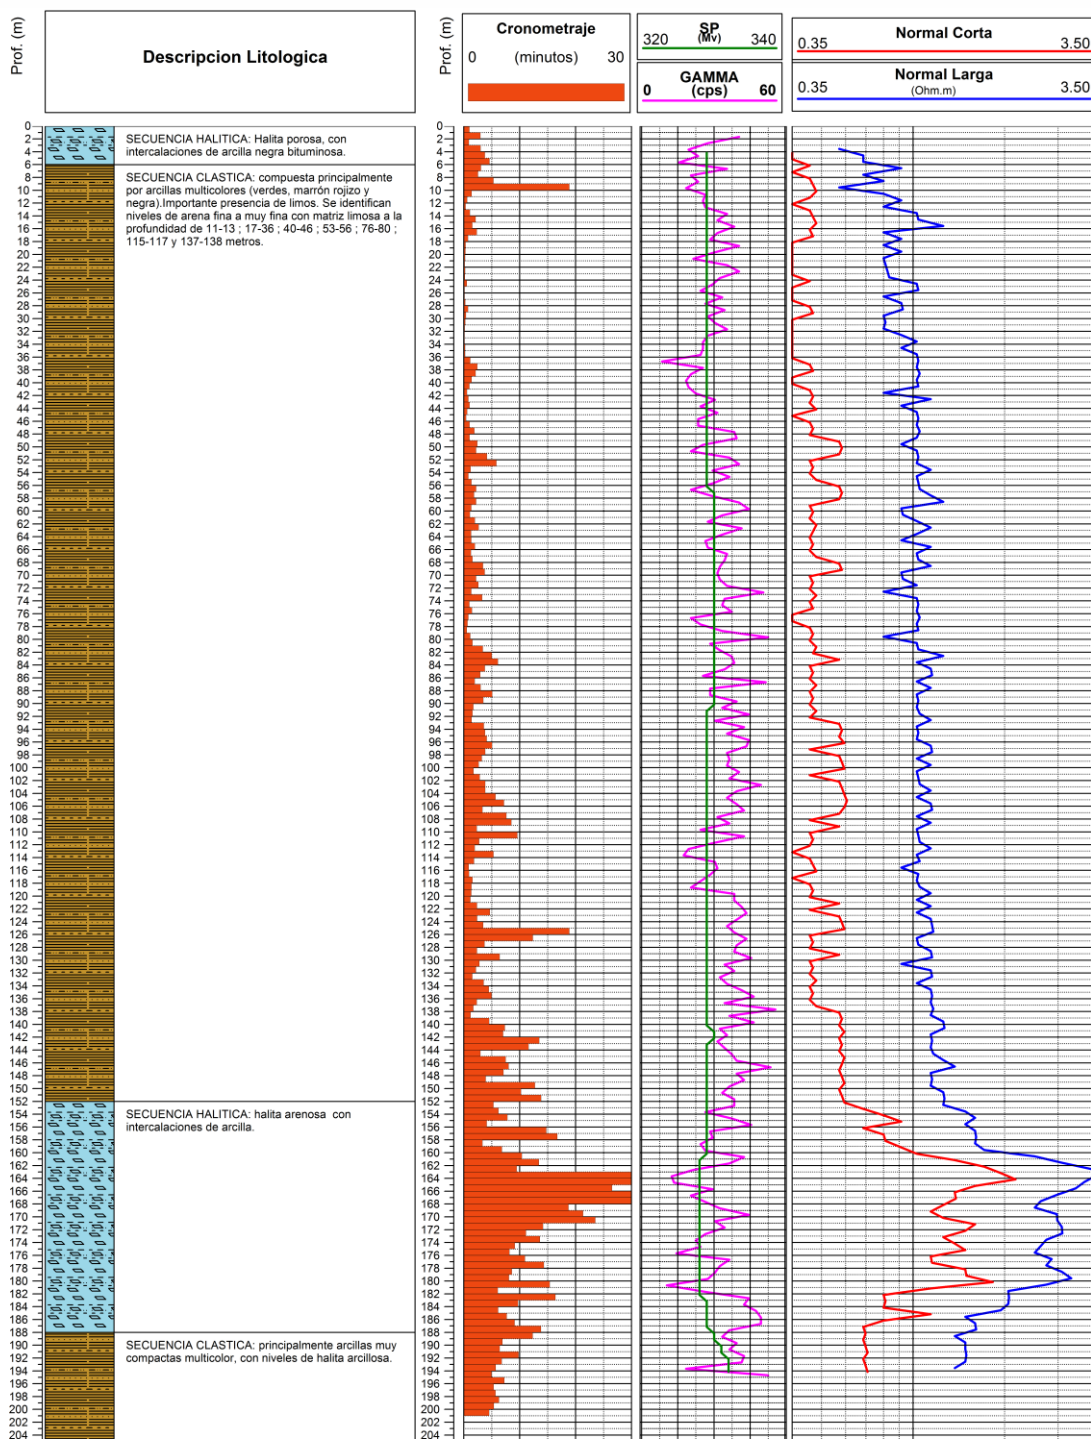

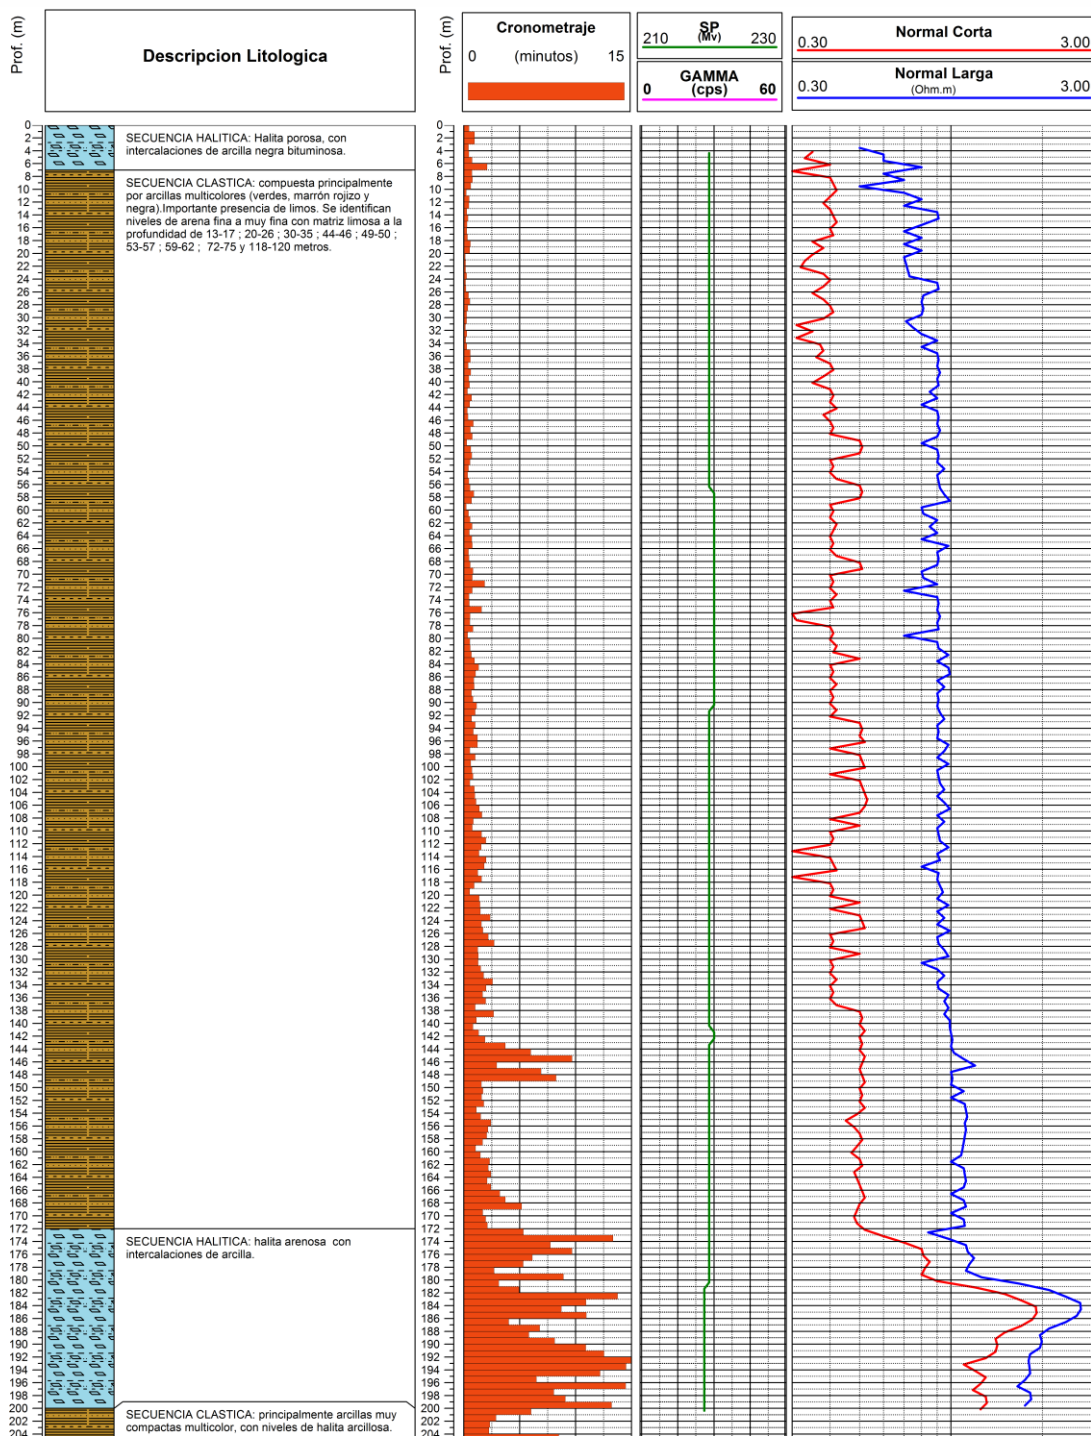


Pozo PP18

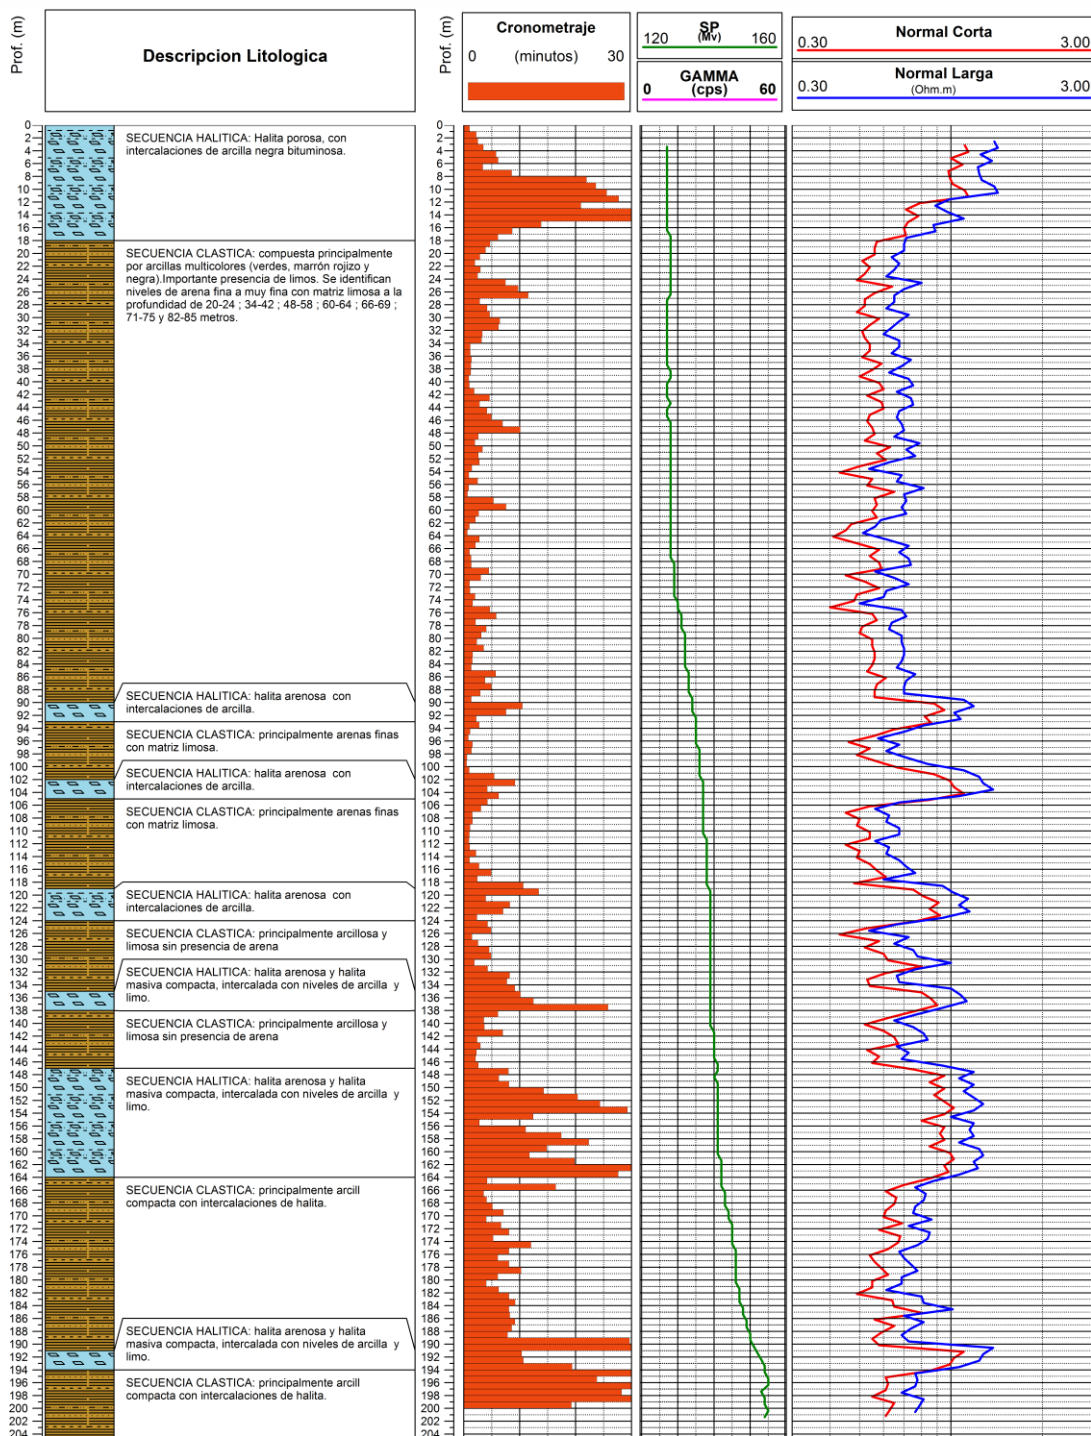

Pozo PP19

Pozo P301

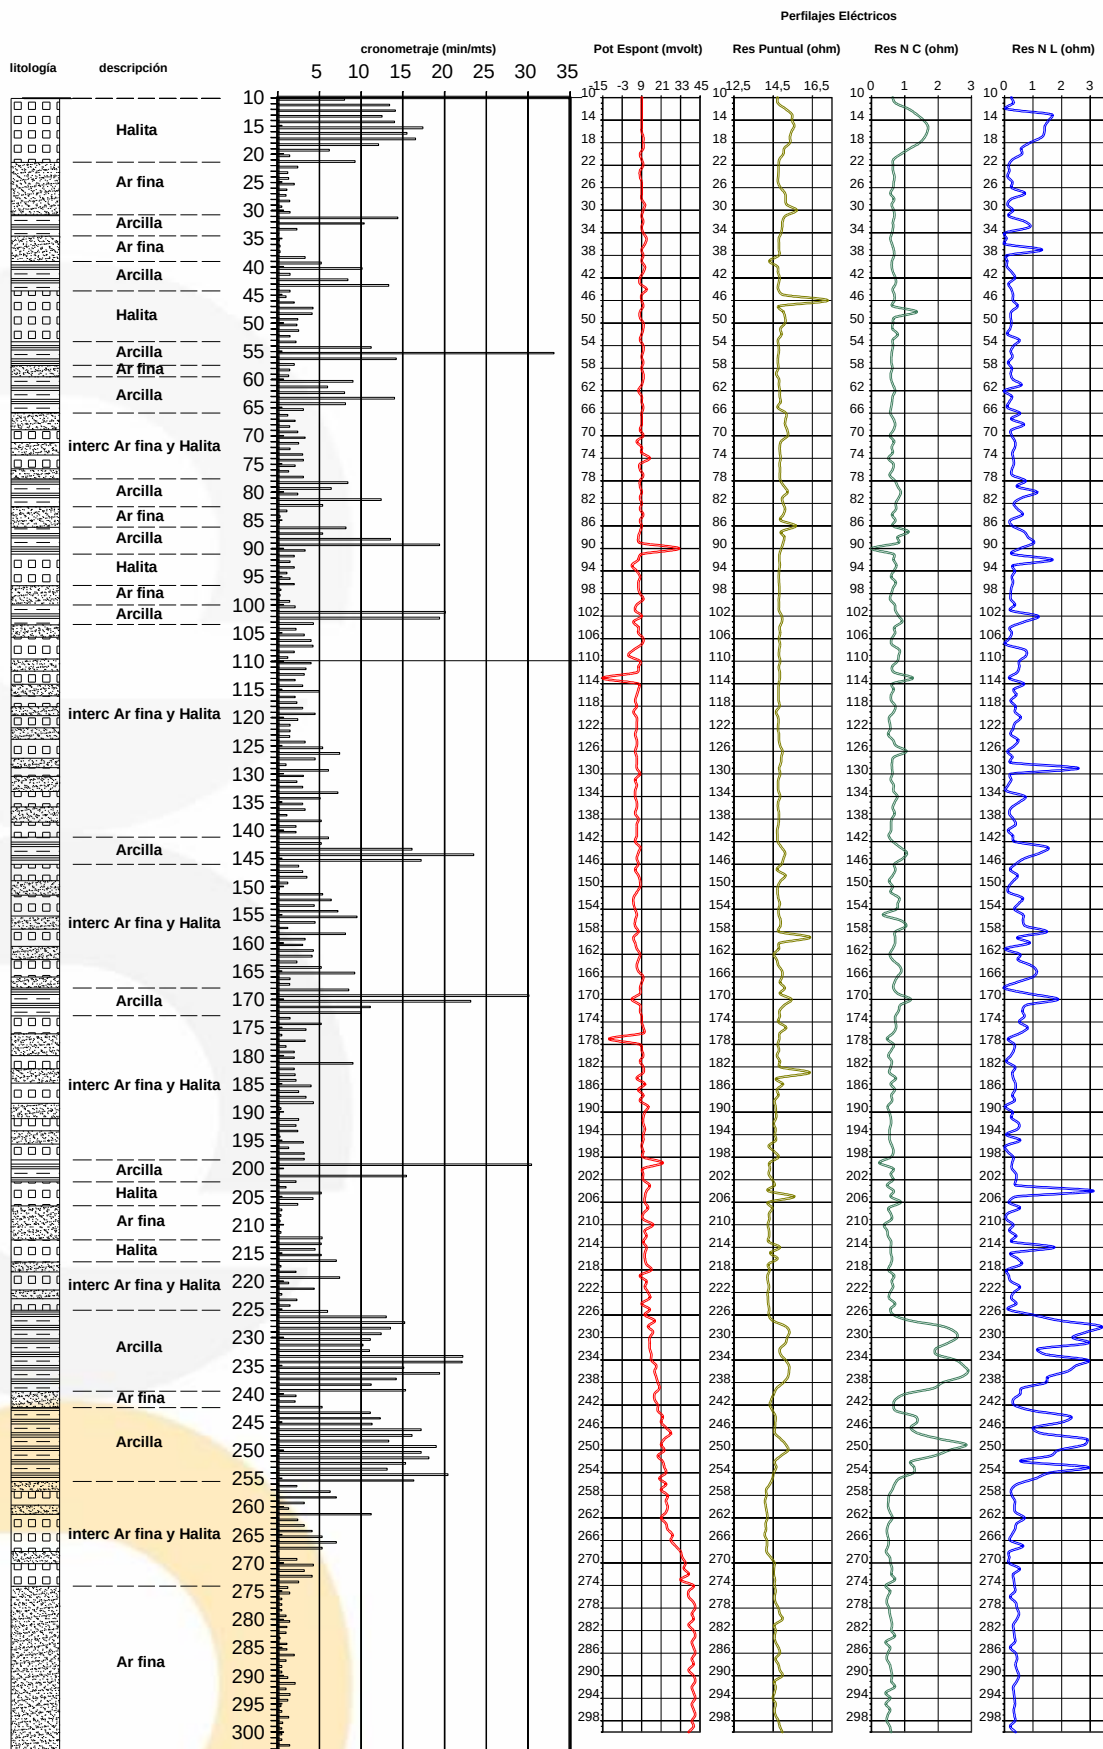

Pozo P302

